


Plattegrond gebouw C

Begane grond

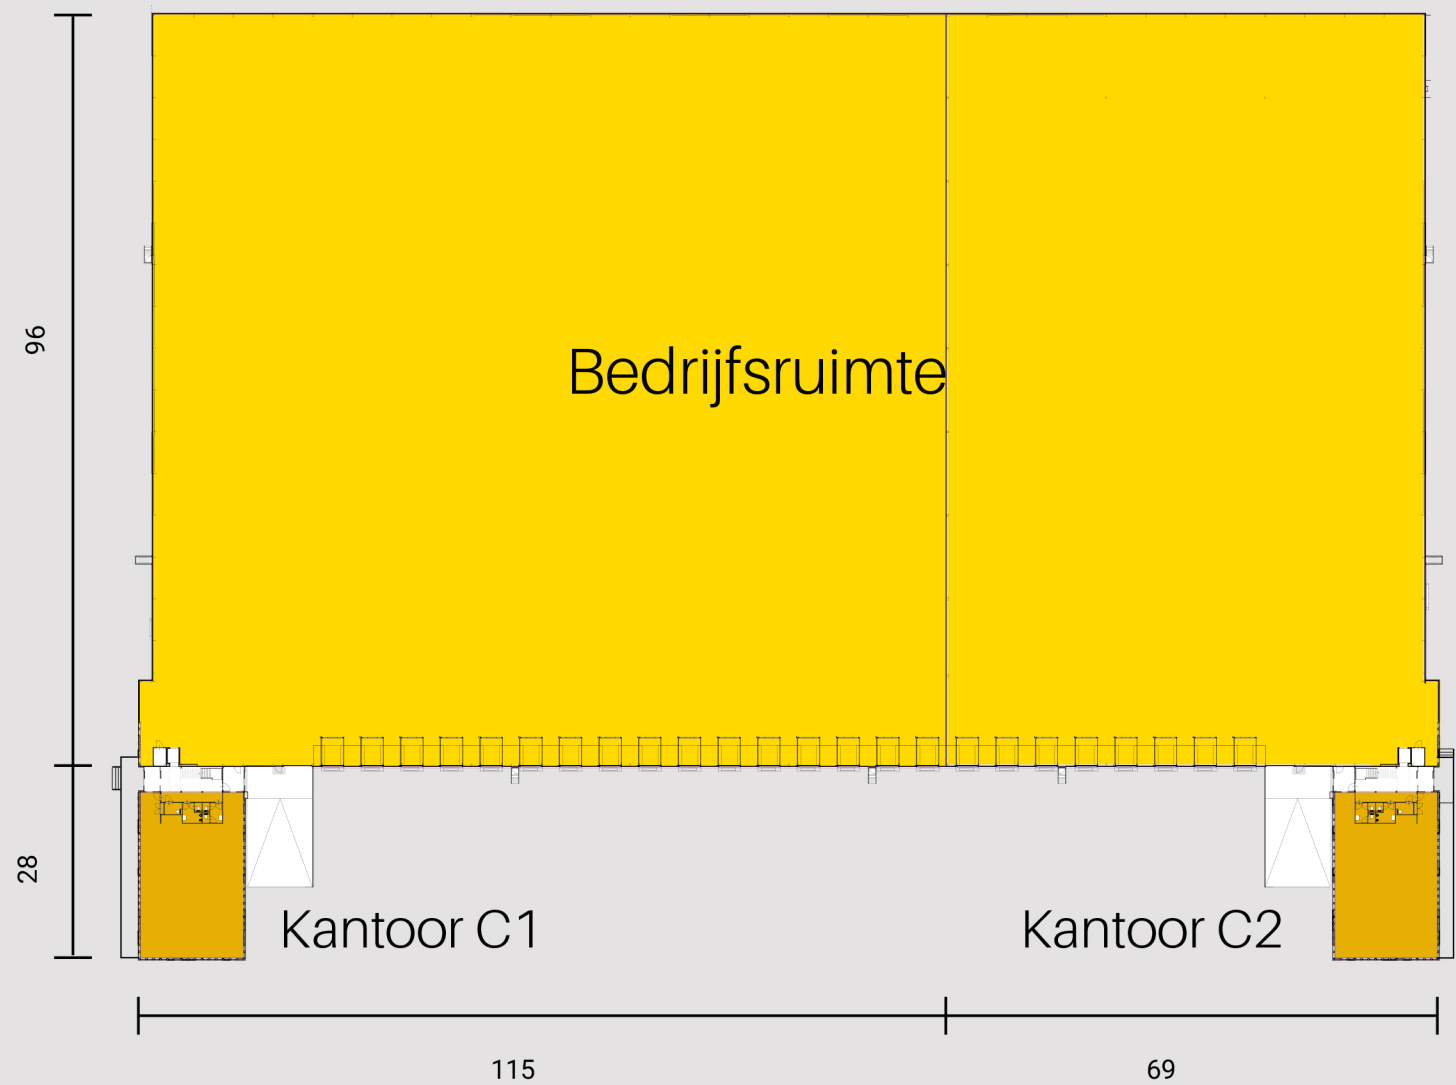

Bedrijfsruimte

Maximum opslaghoogte	12,2 m
Kolom grid	12 x 22,8 m
Vloer	vlakke betonvloer conform NEN 2747 2001, tabel 1, Klasse 4
Vloerbelasting	50kN/m ² warehouse, 90 kN puntlast 25 kN/m ² expeditie zone
Loading docks	3 x 3 m, 1 stuks per 825 m ² warehouse
Overheaddeur	4 x 4,4 m met hellingbaan
Verlichting	LED armaturen
Verwarming	lucht-water warmtepompen (gasloos)
Sprinkler	Storage sprinkler systeem K25


Mezzanine

Vrije hoogte	ca, 4,2 m
Kolom grid	12 x 22,8 m
Vloer	gevlinderde druklaag
Vloerbelasting	7,5 kN/m ²
Verlichting	LED armaturen
Verwarming	lucht-water warmtepompen (gasloos)
Sprinkler	Storage sprinkler systeem K25

Kantoor


Vrije hoogte	2,8 m
Kolom grid	3 x 6 m
Vloerbelasting	3 kN/m ²
Koelen en verwarming	lucht-water warmtepompen
Sprinkler	Non-storage sprinkler systeem HC classificatie
Lift	personenlift 630 kg, 8 personen
Vloerafwerking	anhydriet afwerkvloer
Wandafwerking	sputwerk
Plafondafwerking	systeemplafond met LED inbouwarmaturen
Voorzieningen	kabelgoten tbv data/telefoon
Sanitaire voorzieningen	op elke verdieping, antraciete vloertegels, witte wandtegels
Pantry	op elke verdieping, aansluitpunten voor vaatwasser, magnetron en koffiemachine
Overig	collectieve bluswatervoorziening gebouw B+C 1700 kVA elektra aansluiting fietsenstalling

Plattegrond Gebouw C

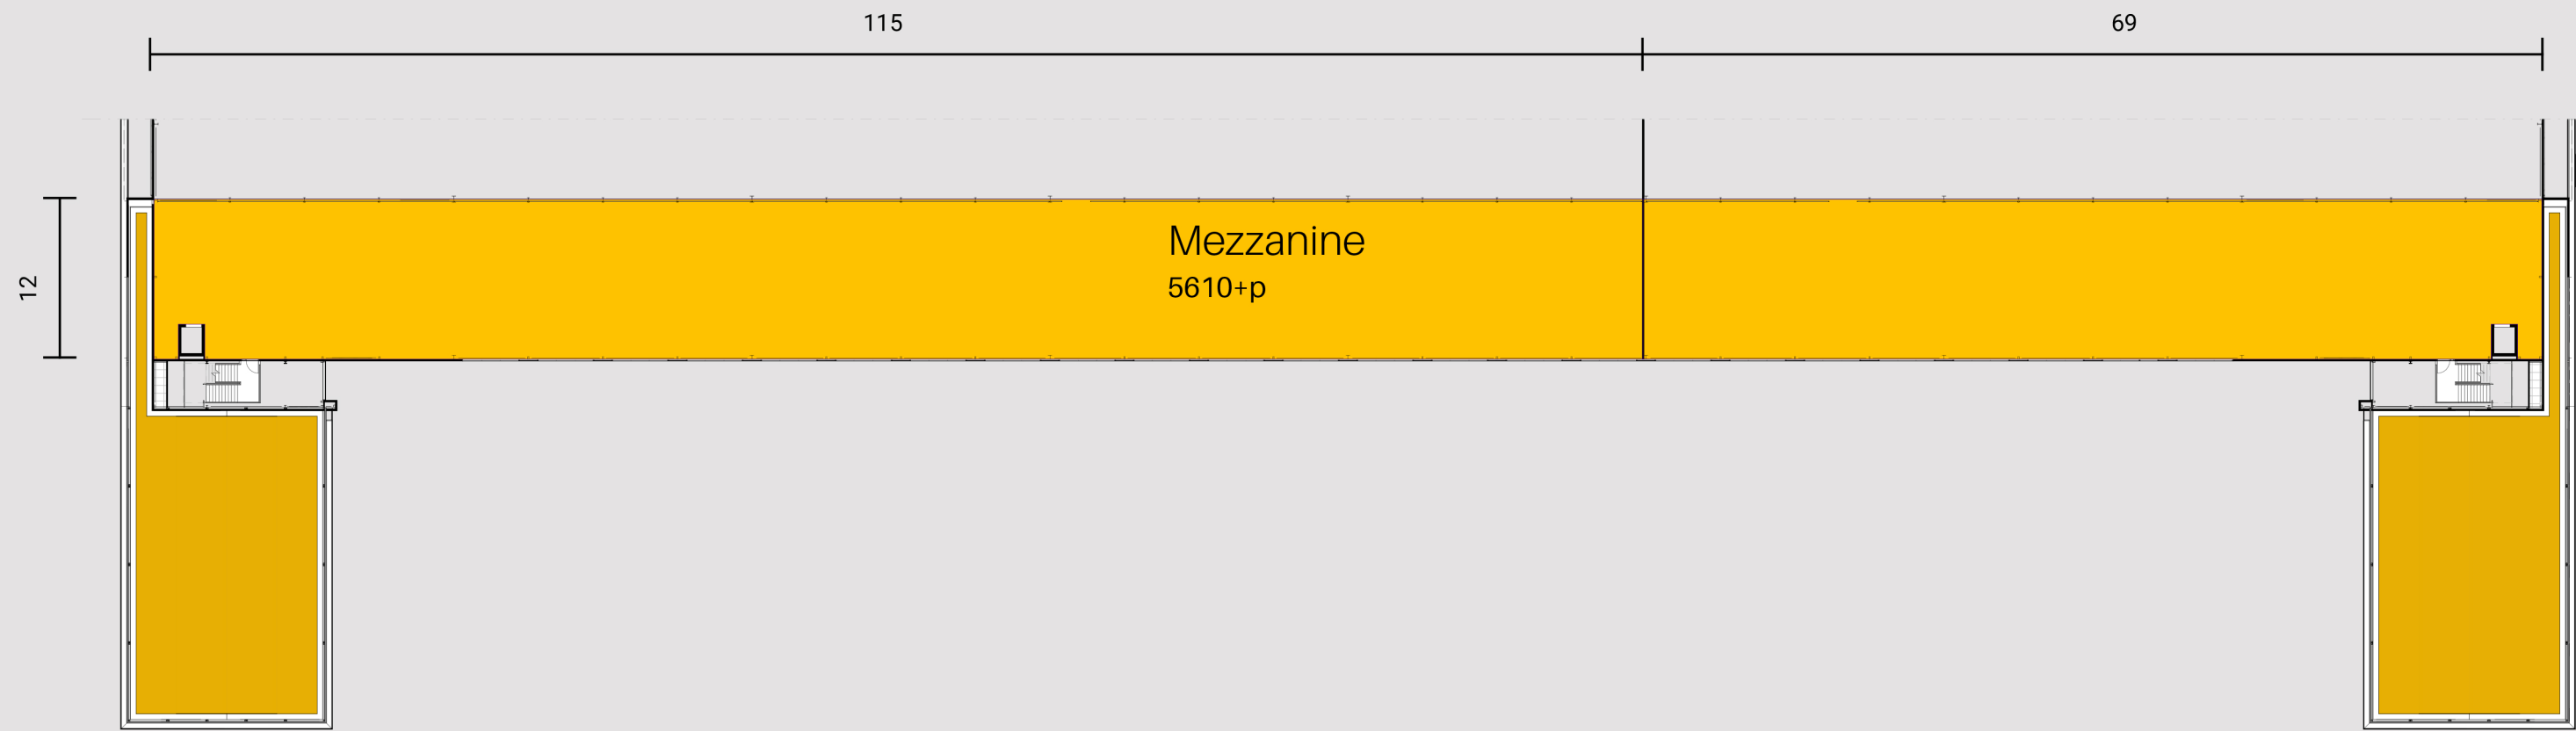

Kantoor C1

(Kantoor C2 is gespiegeld)

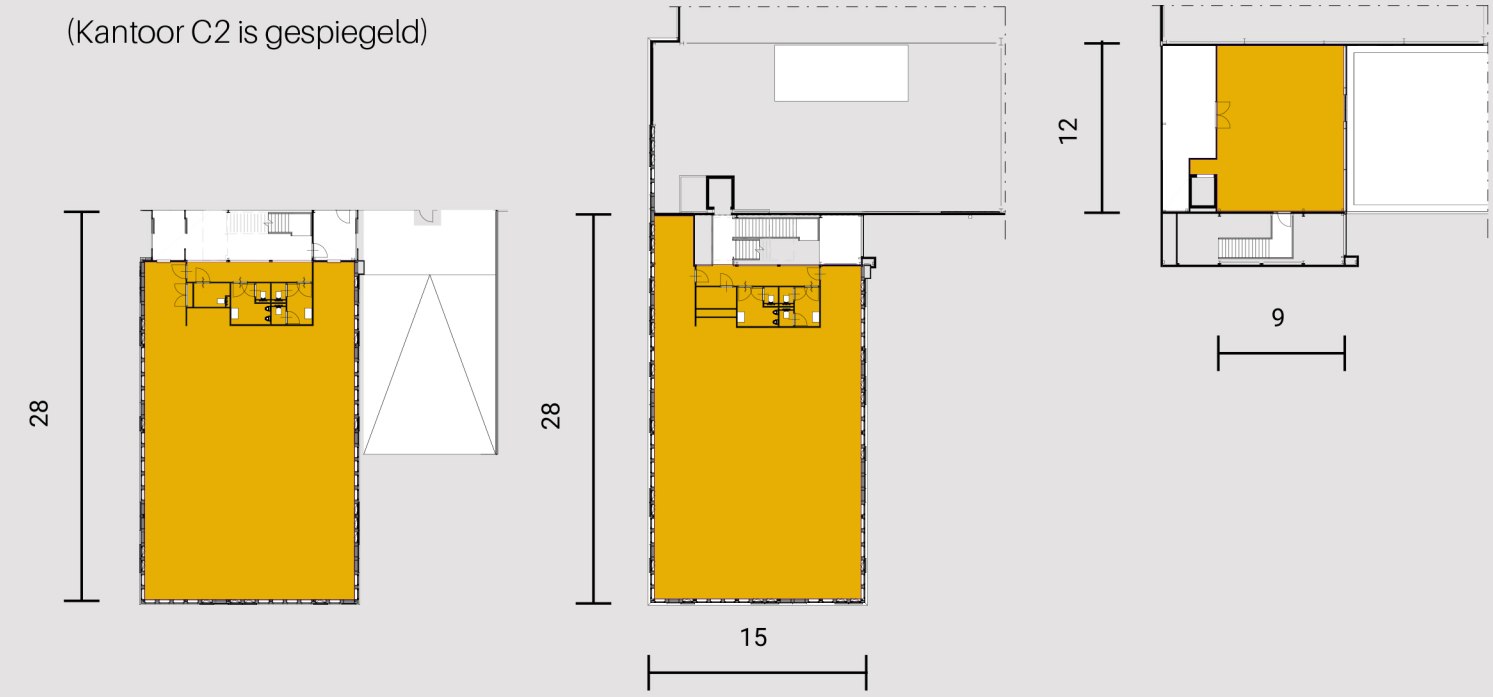

Kantoor C2



Begane grond

1st verdieping
3630+p

2e verdieping
10470+p

- Magazijn
- Mezzanine
- Kantoor

Rotterdam Logistics Park

